


ชั้น ๖

# แผนผัง ชั้นที่ 2






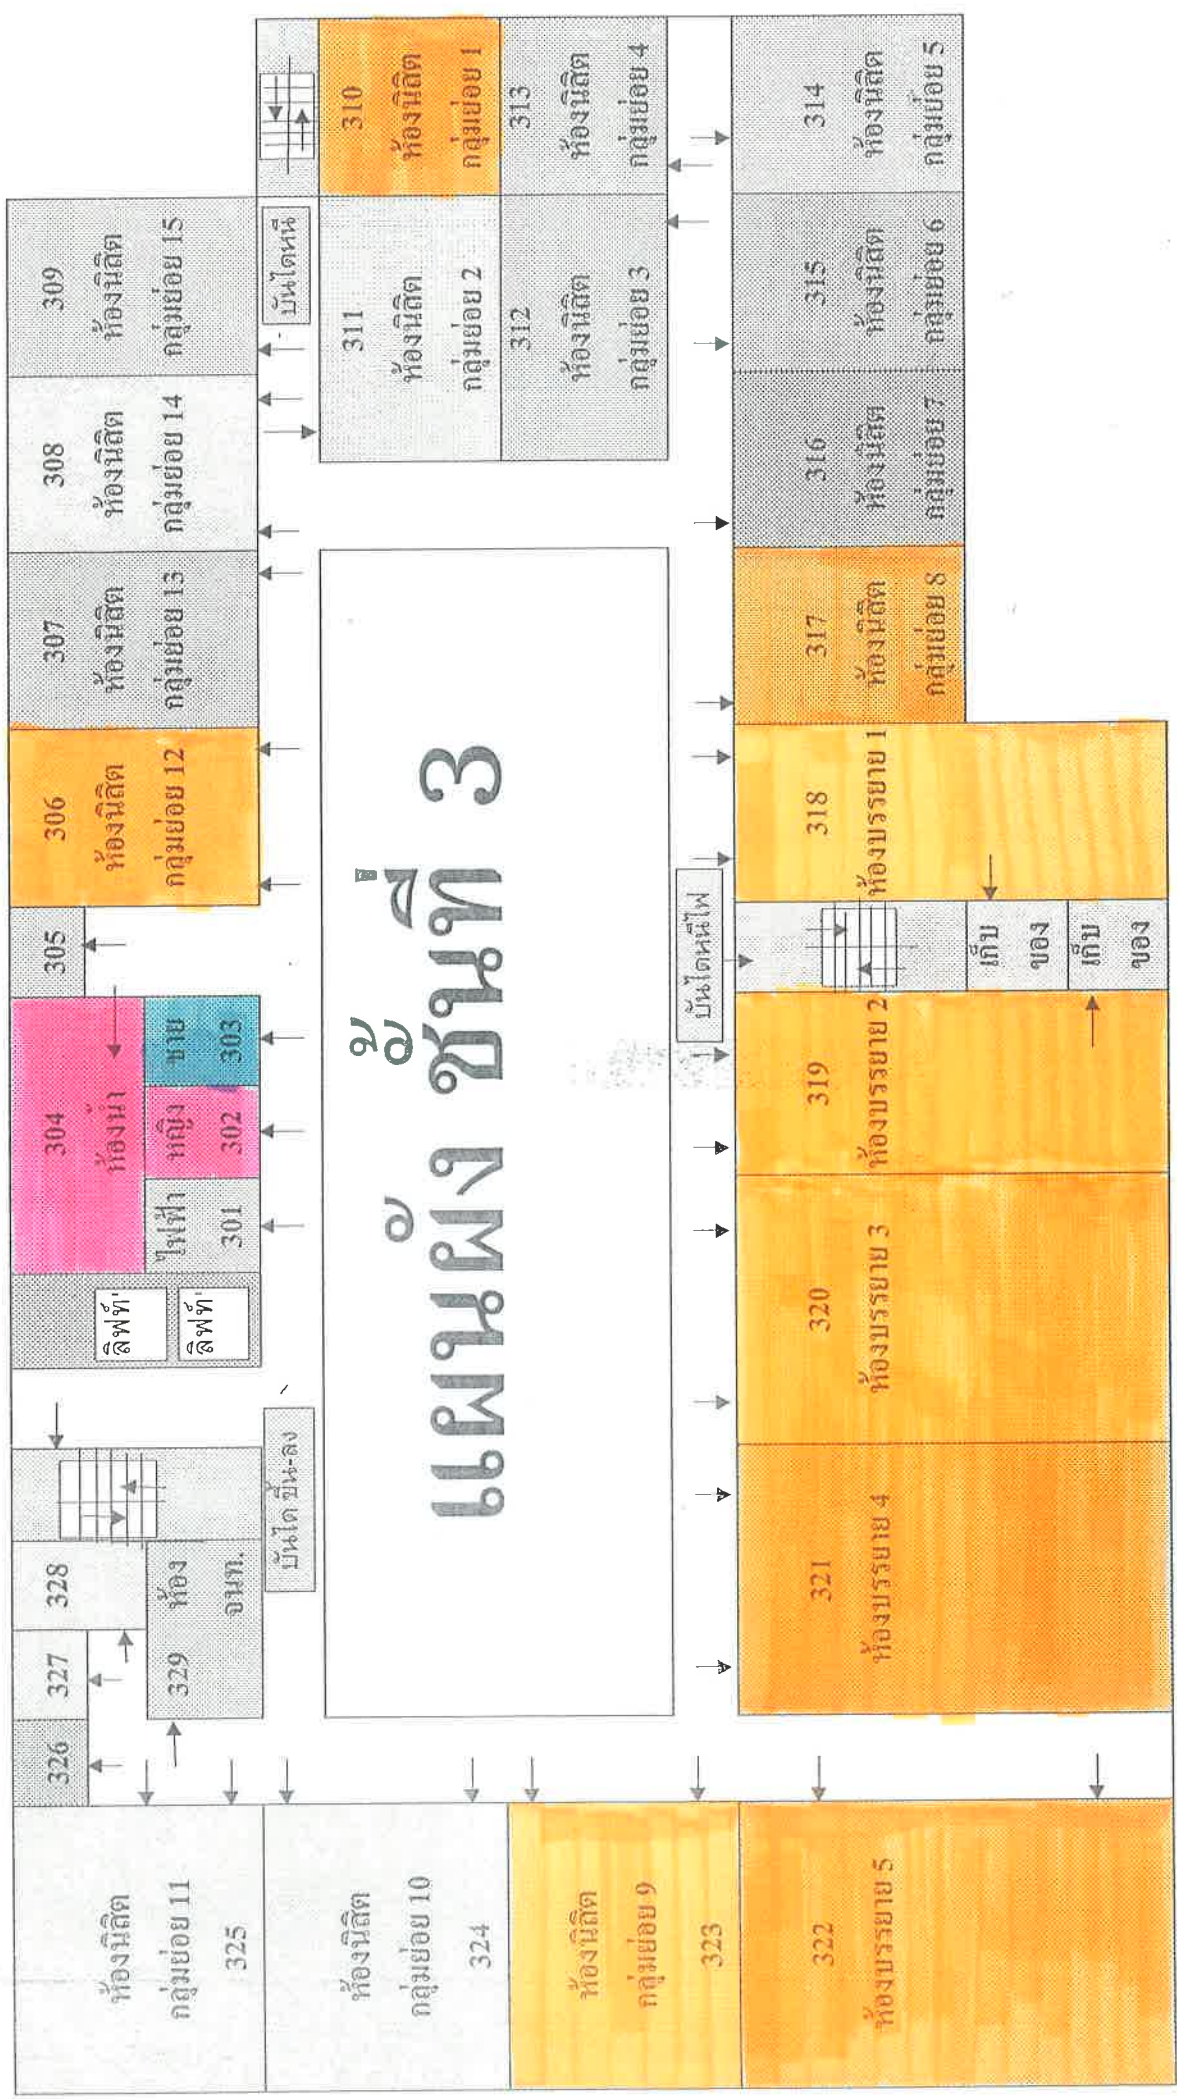




# แผนผัง ชั้นที่ 4

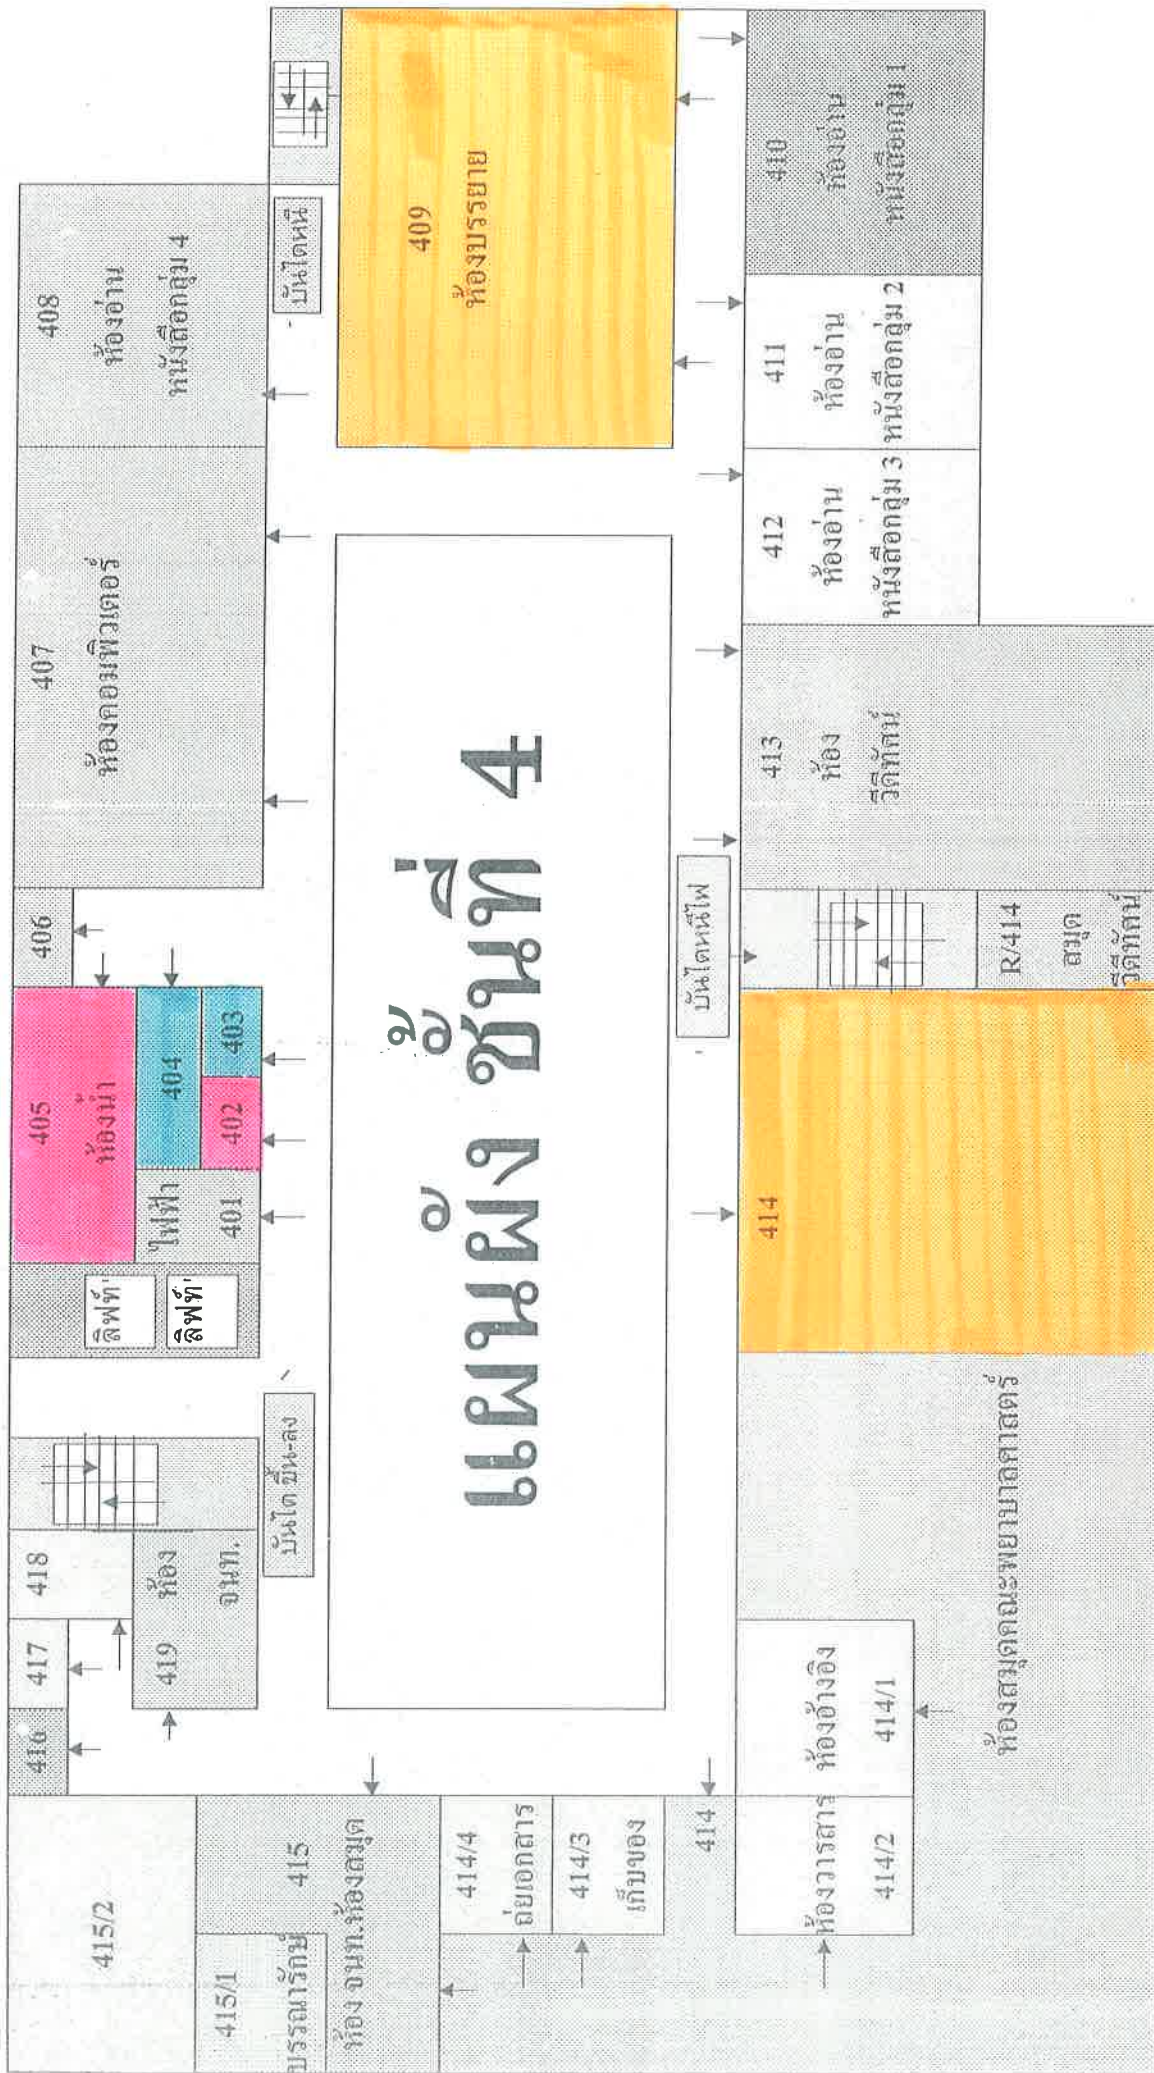




# แผนผัง ชั้นที่ 5

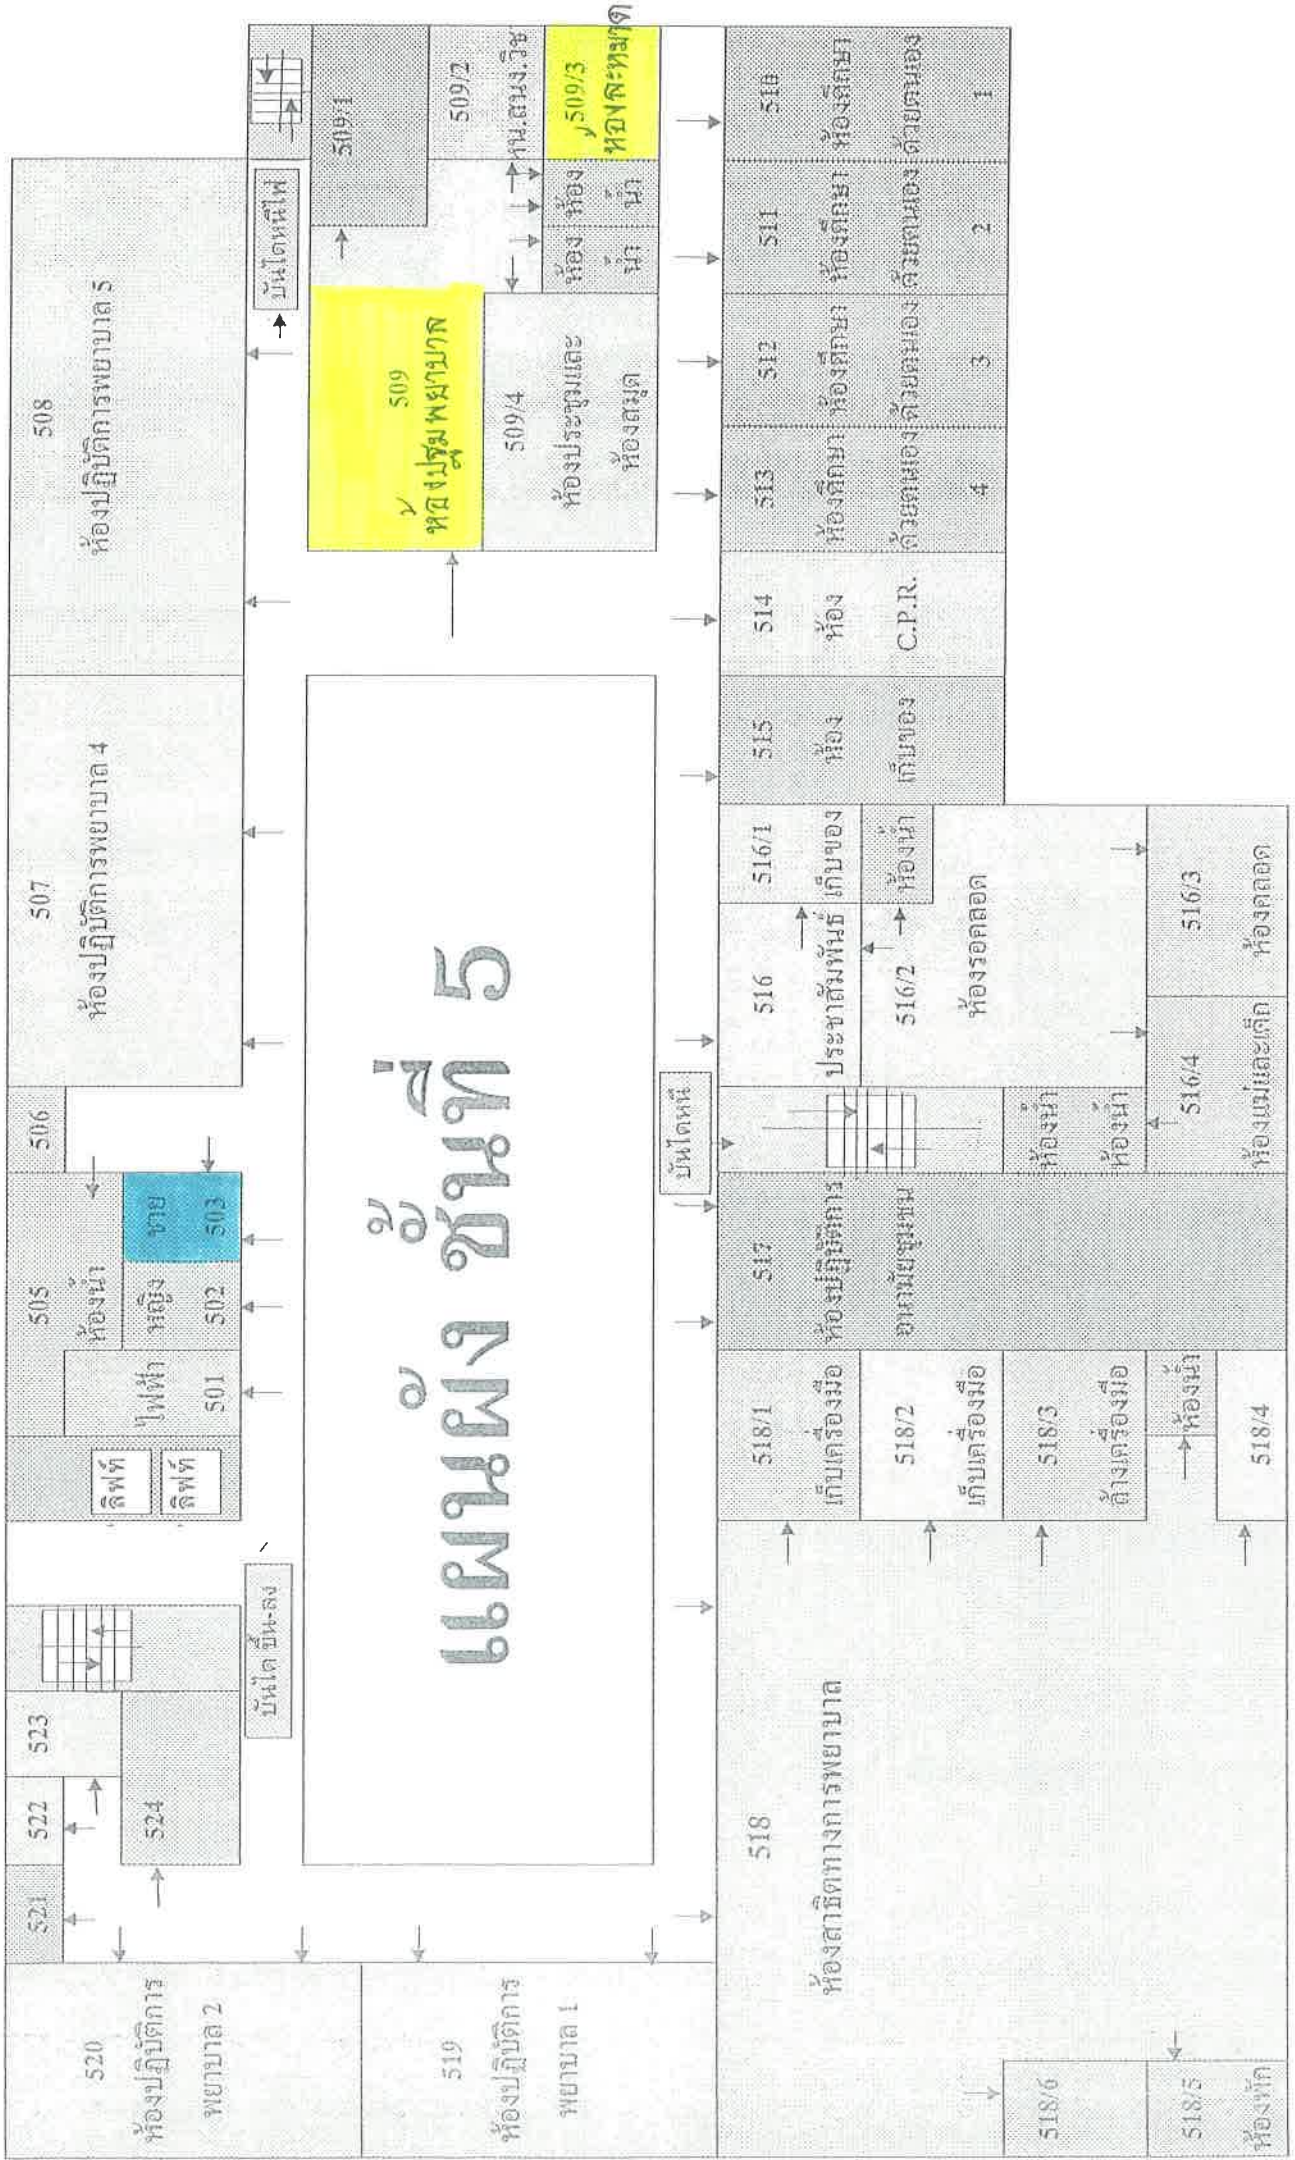



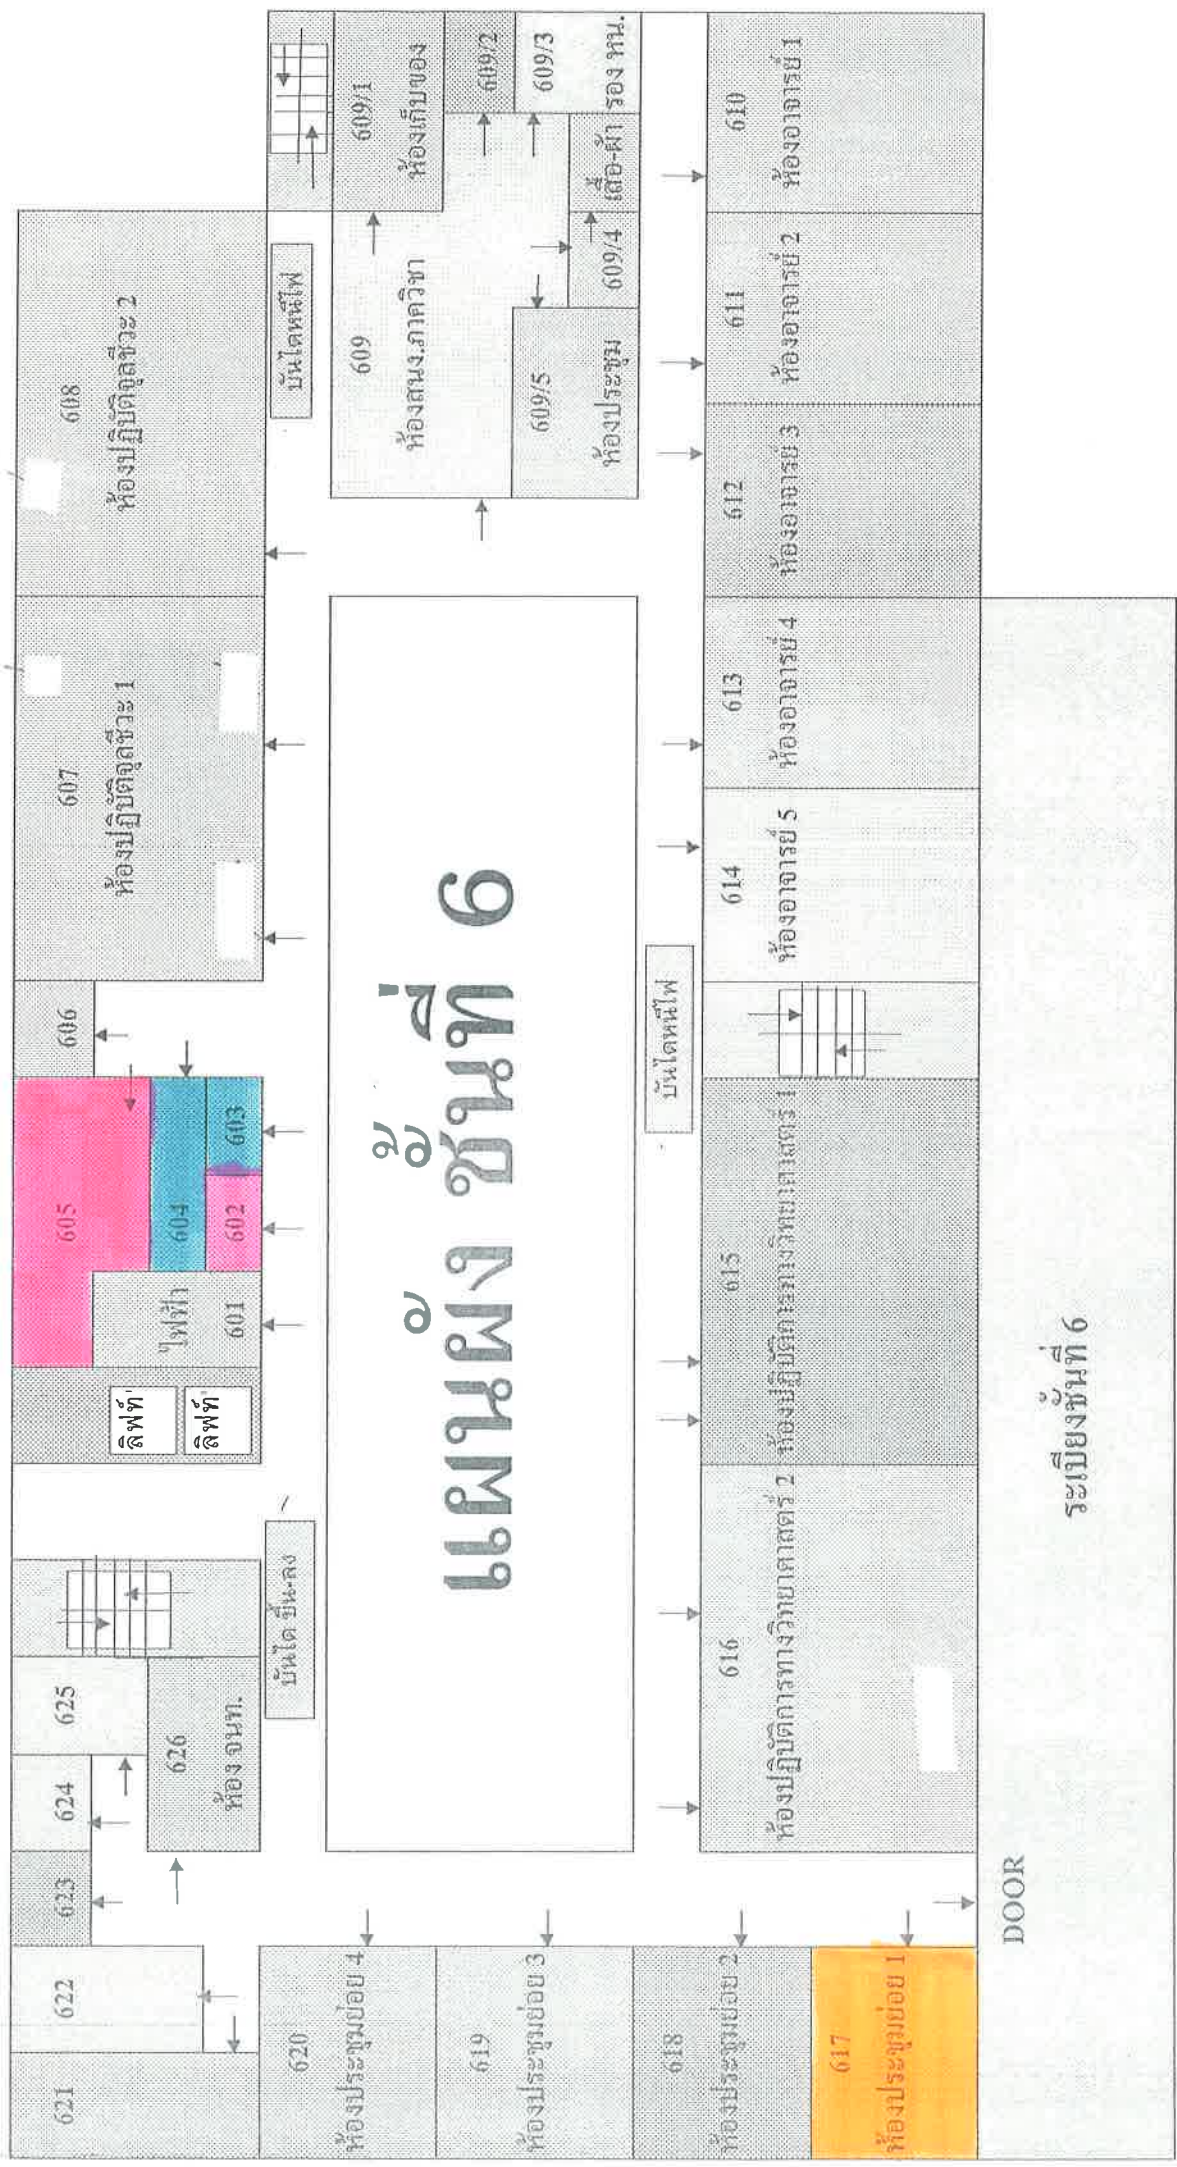

# แผนผัง ชั้นที่ 6

ระเบียบชั้นที่ 6

DOOR